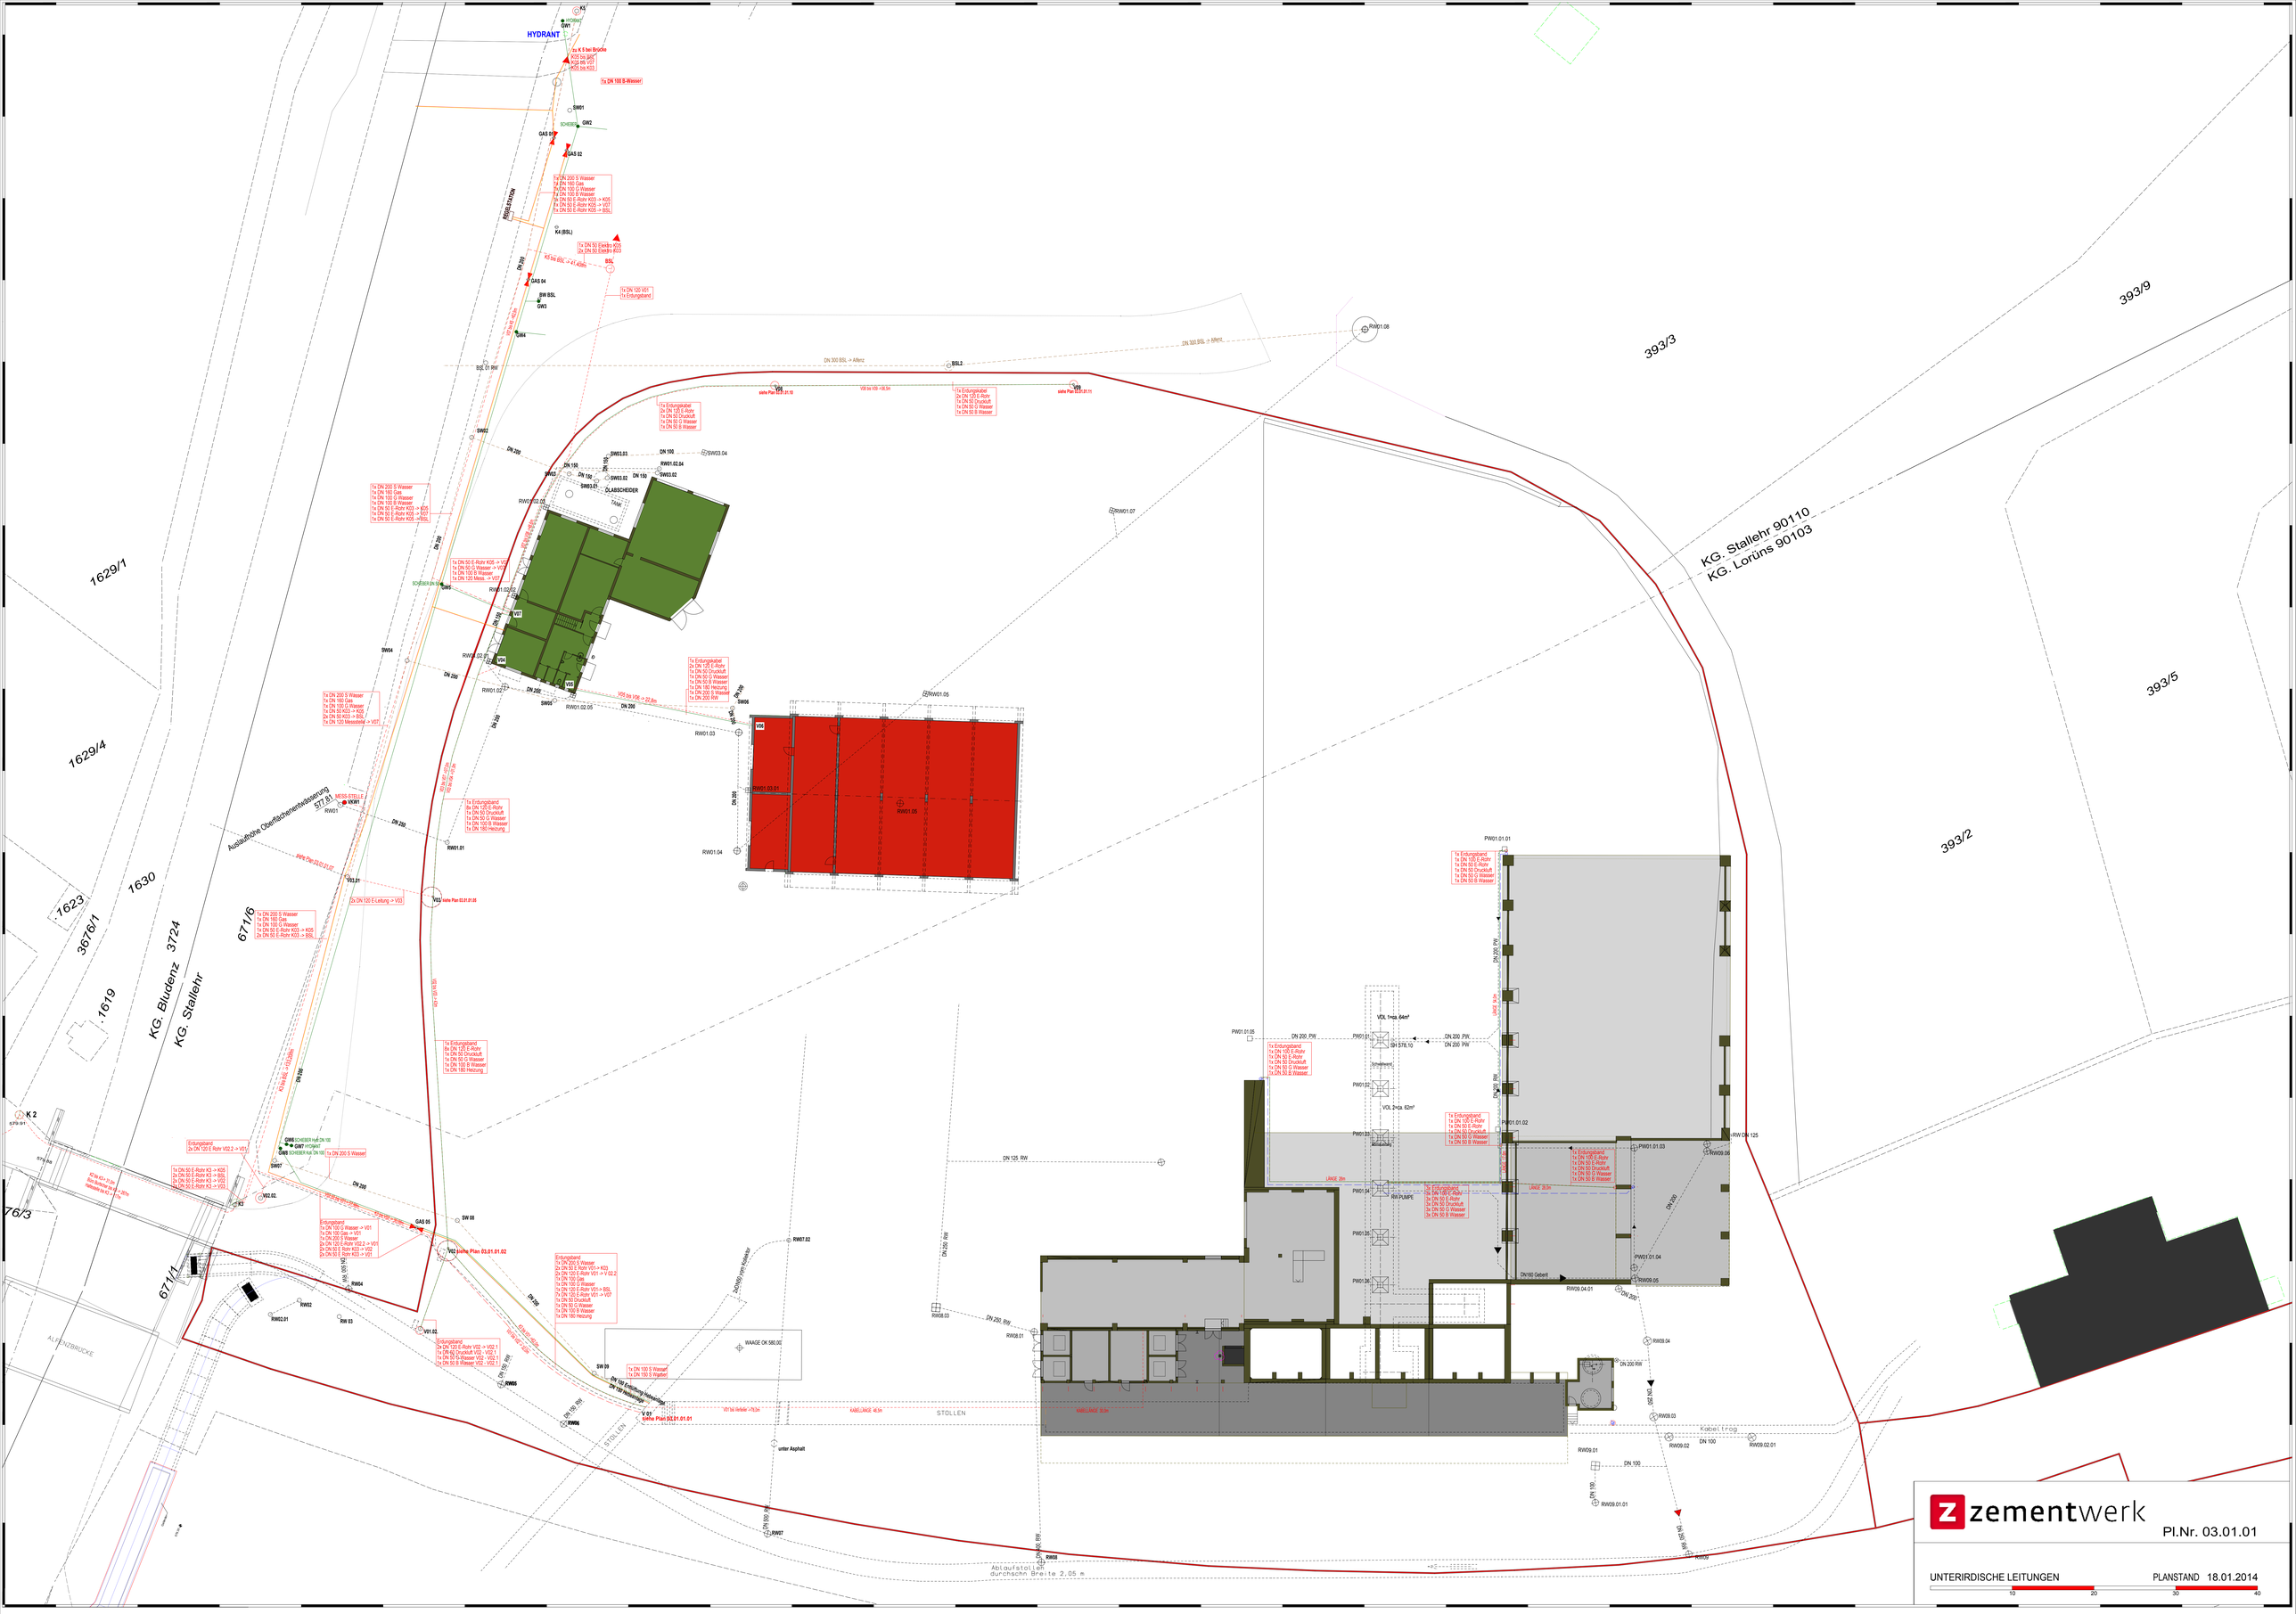
HYDRANT
KG. Stallehr 90110
KG. Lorüns 90103
KG. Bludenz
KG. Stallehr
393/3
393/9
393/5
393/2
1629/1
1629/4
1630
1623
3676/1
3724
6716
1619
76/3
671/1
ALPENZBRÜCKE
STOLLEN
Kabeltrog
Abtaufstollen
durchschn Breite 2,05 m
Auslaufrohre Oberflächenentwässerung
MESS-STELLE
WAAGE OK 580.00
DLABSCHEIDER
BRÜCKE STATION
zementwerk
Pl.Nr. 03.01.01
UNTERIRDISCHE LEITUNGEN
PLANSTAND 18.01.2014
10
20
30
40